



Фасад в осях 3-1

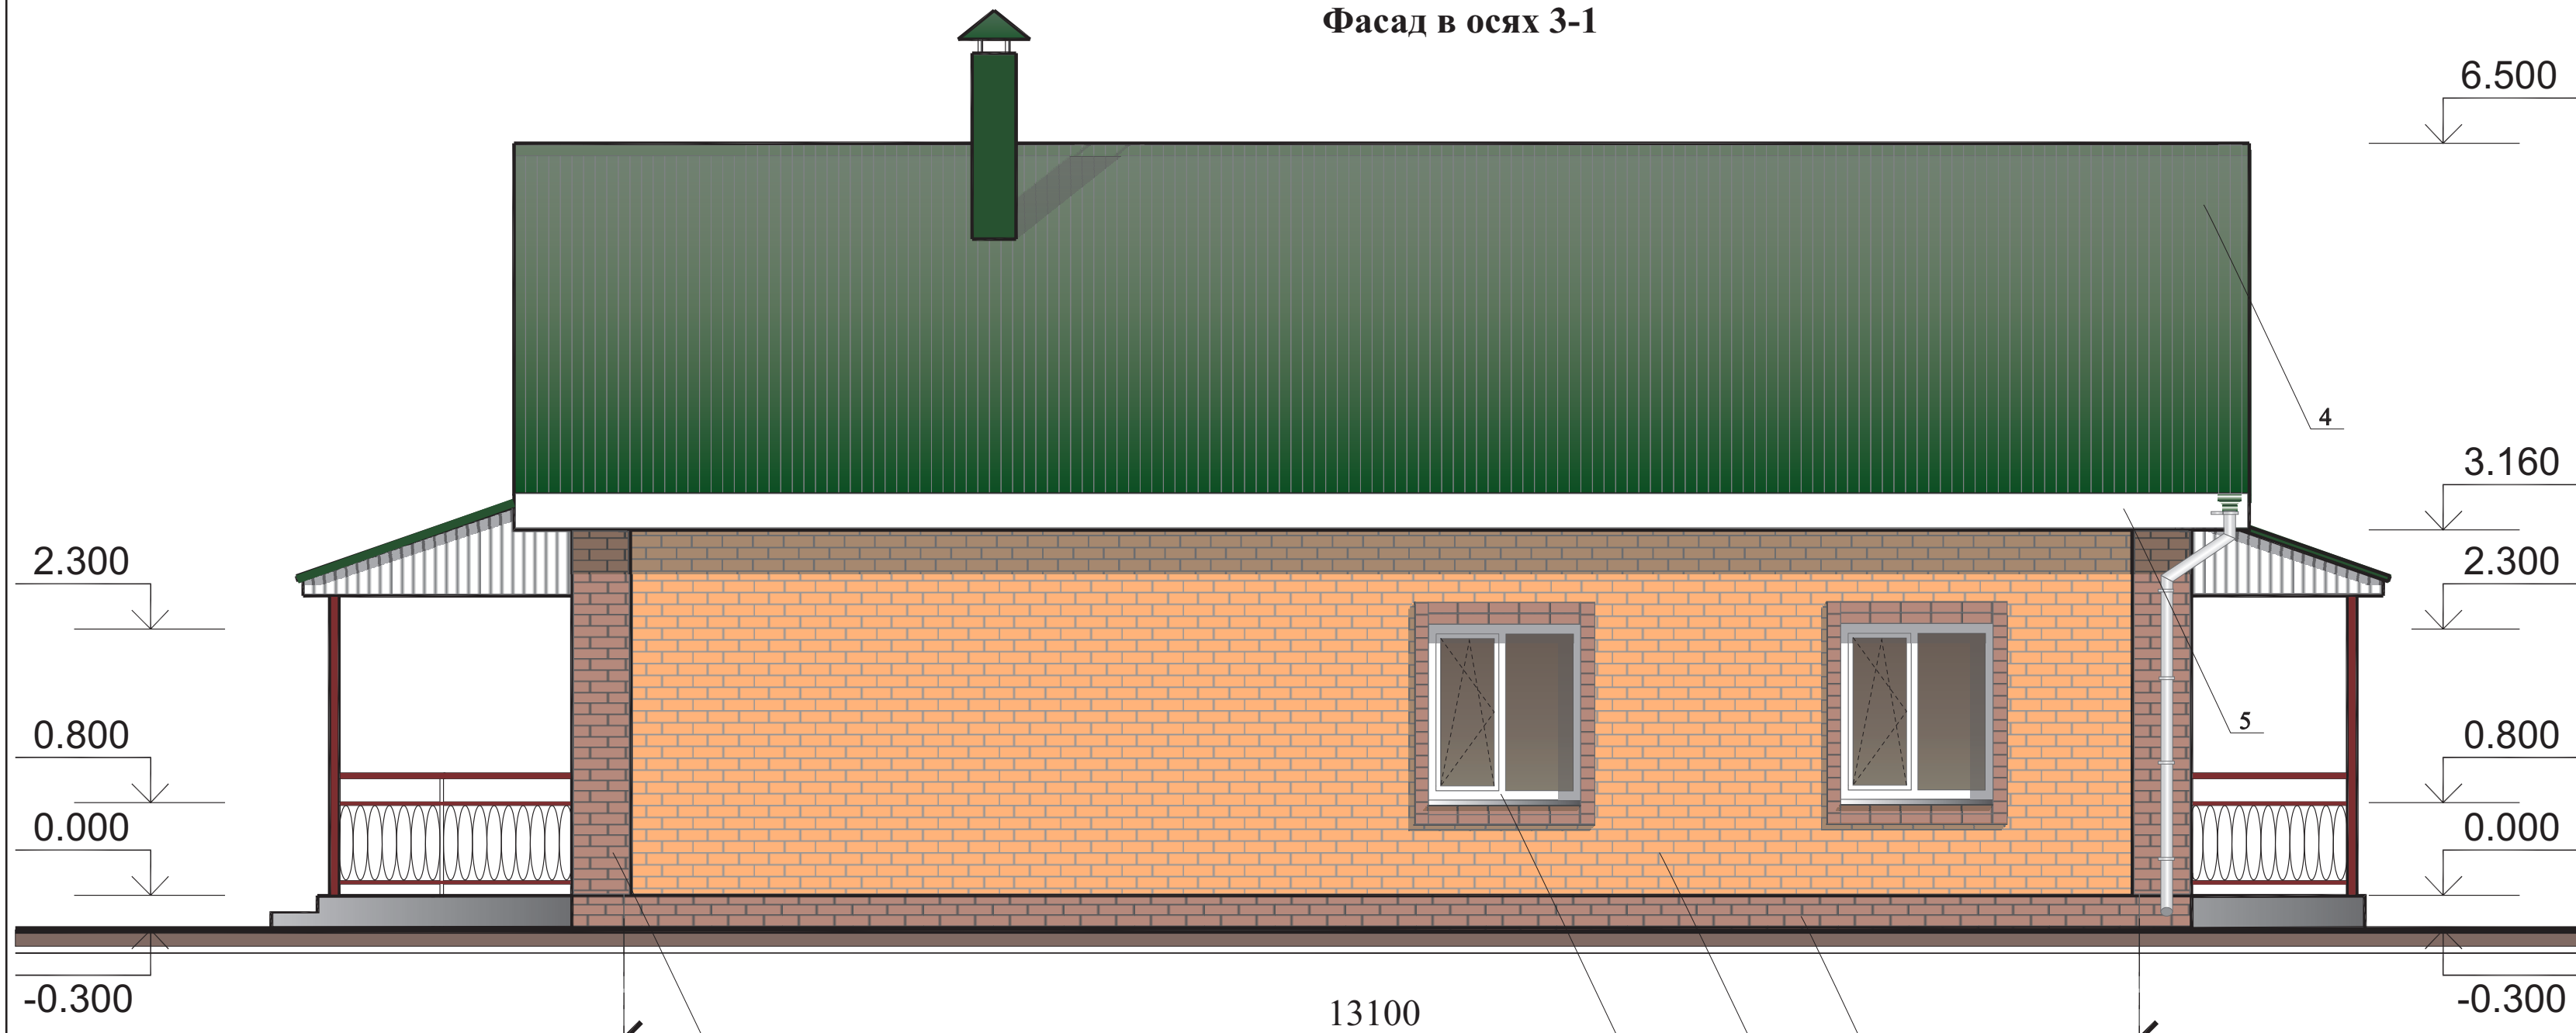

Фасад в осях А-В

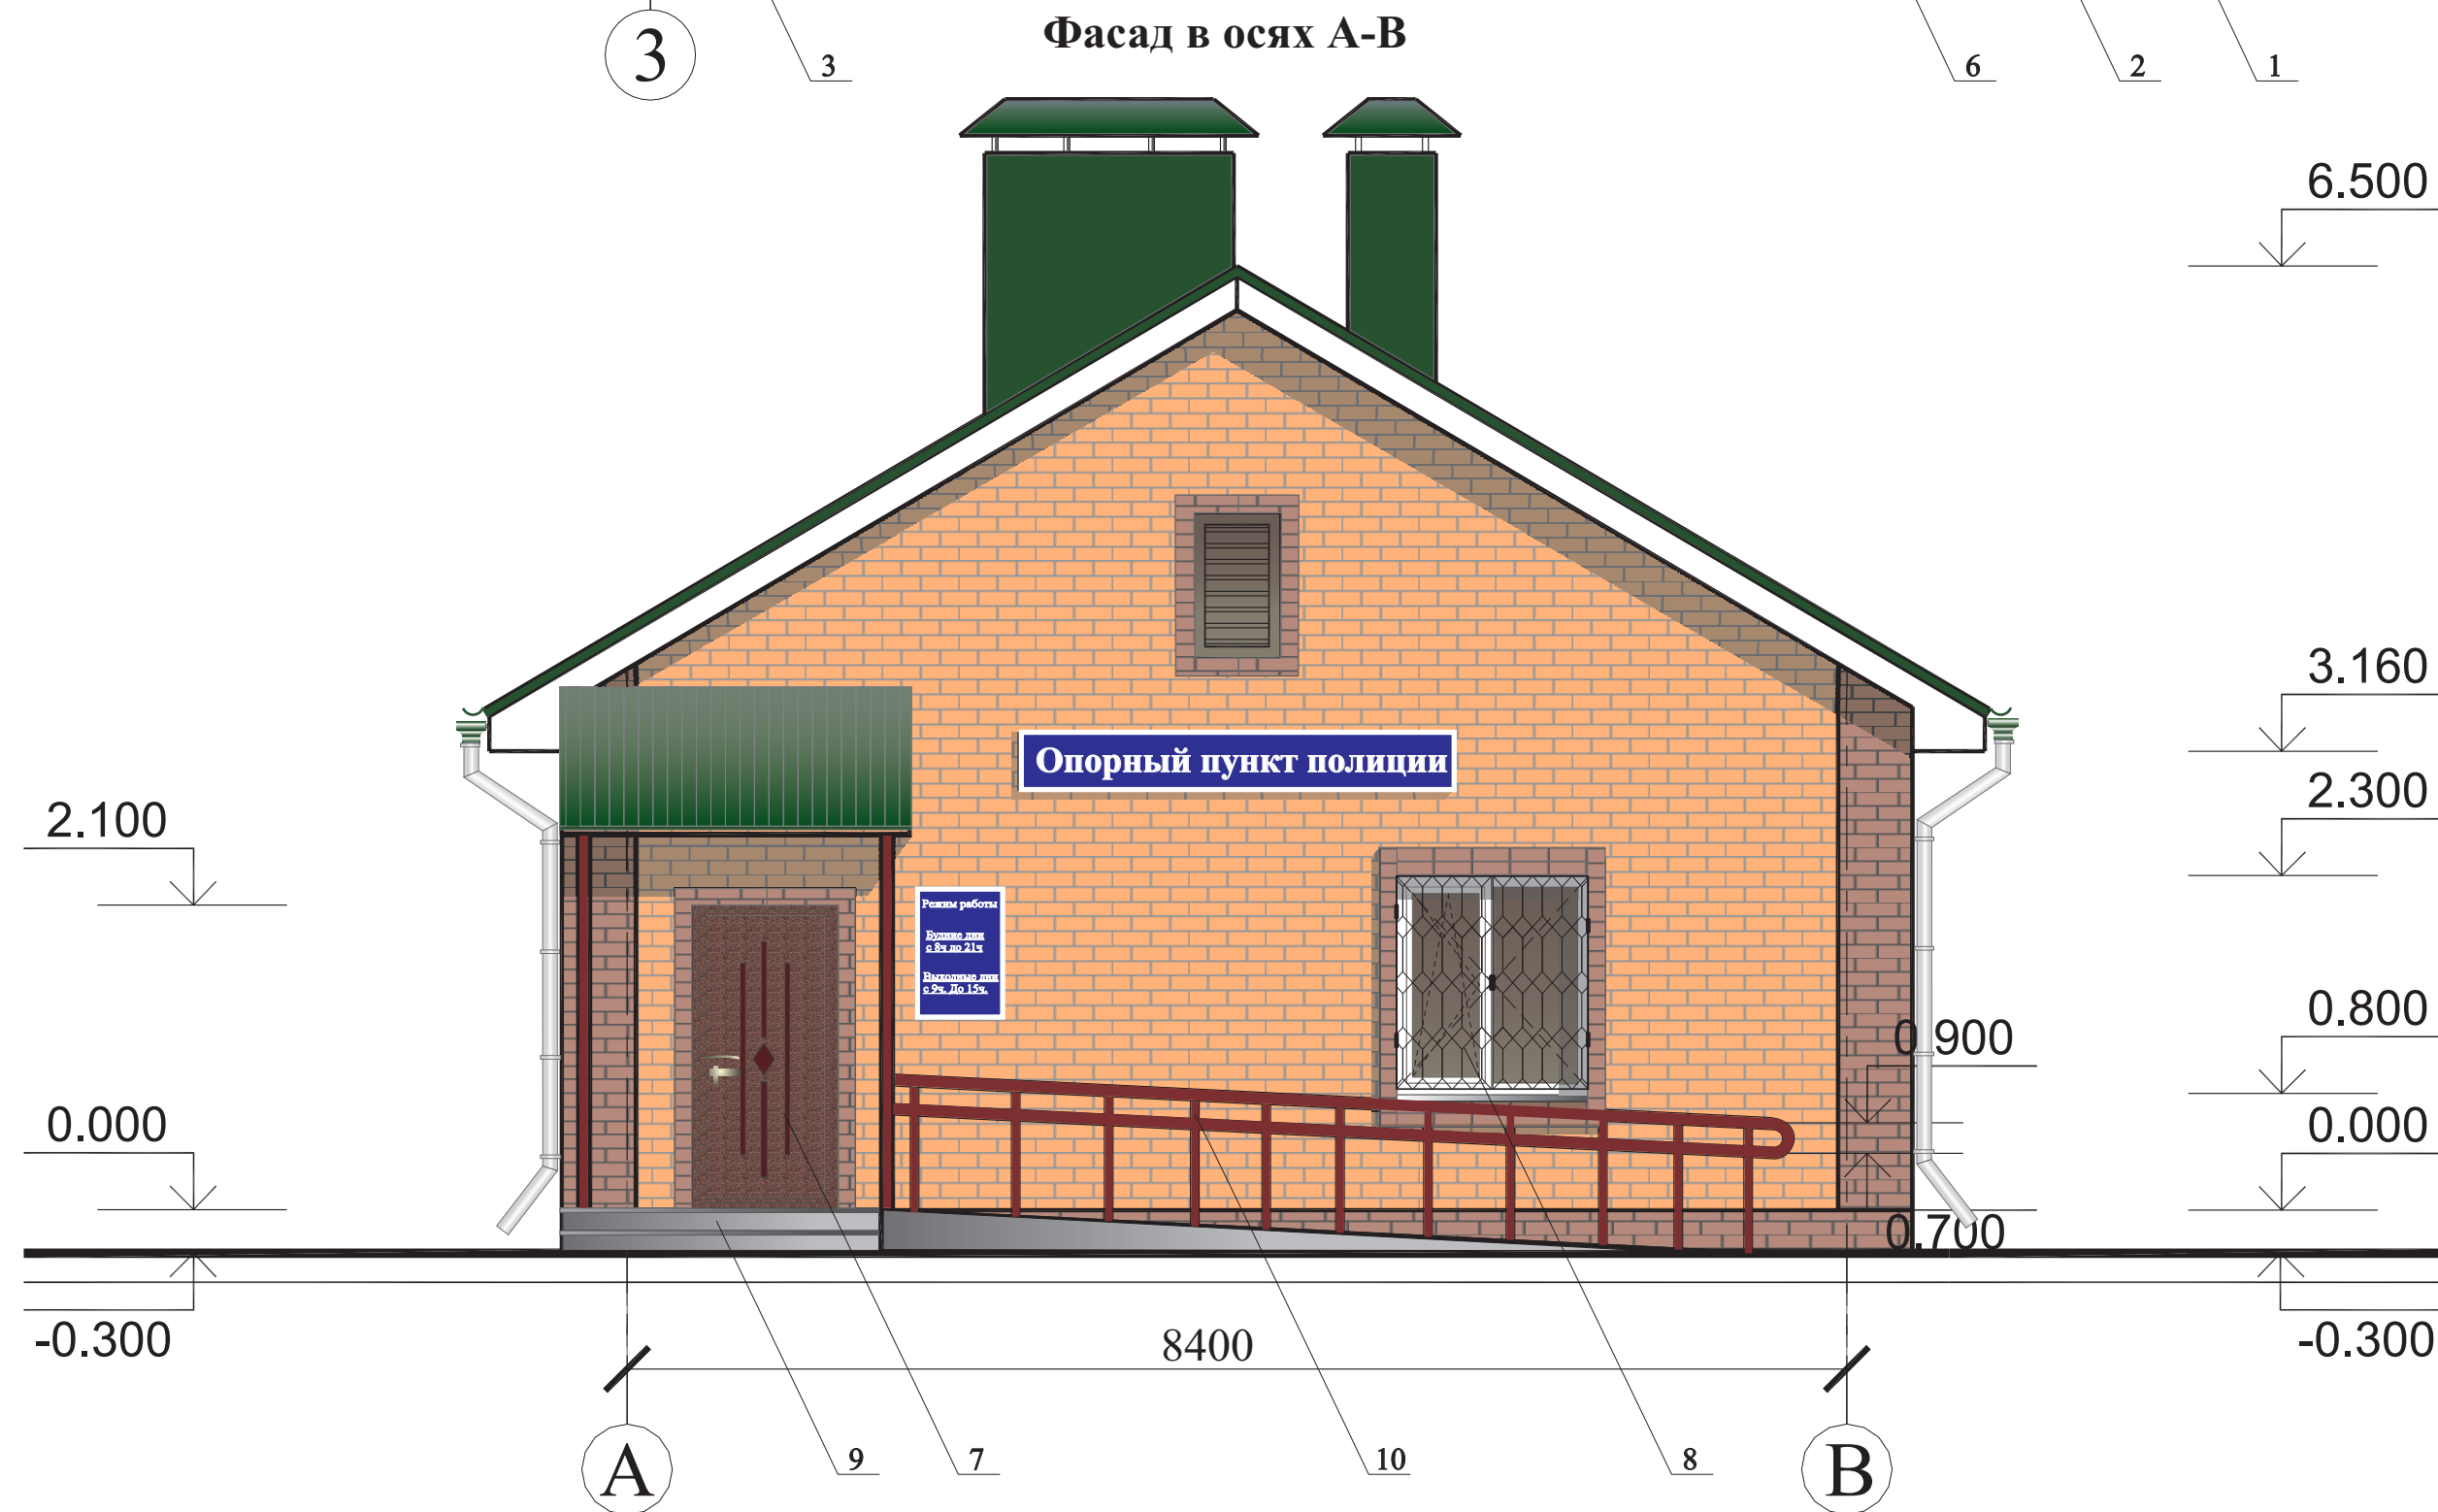

Паспорт отделки фасадов

Поз.	Элементы здания	Вид отделки и материалы	Примечание, колер
1	Цоколь	Облицовка керамическим кирпичом	Коричневый RAL 2013
2	Стены	Облицовка керамическим кирпичом	Солома RAL 1002
3	Стены	Облицовка керамическим кирпичом	Коричневый RAL 2013
4	Кровля	Профлист металлический	Зелёный RAL 6026
5	Карниз	Профлист	Белый
6	Окна	Из ПВХ профилей	Белый
7	Двери	Металлические	Коричневый RAL 2013
8	Решётка на окна	Полосовая сталь	Серый RAL 9002
9	Ступени крыльца	Бетонные, с последующей облицовкой керамогранитом с нескольз. поверхностью	Серый RAL 9002
10	Поручни крыльца	Металлические: квадратная труба, прокат квадратный.	Коричневый RAL 2013

Заказчик: ГКУ «Главинвестстрой РТ»

8944-АР

Административно-жилой комплекс для участков уполномоченных полиции

Изм.	Кол.уч.	Лист	Лёдок	Подп.	Дата	Административно-жилой комплекс	Стадия	Лист	Листов
						Административно-жилой комплекс	П	6	
						Цветовое решение фасадов Фасад в осях 3-1 Фасад в осях А-В	ГУП «Татинвестгражданпроект»		
					2015	М 1:50			

Изм. № подл. Подпись и дата. Вып. инв. №