Отделочный план на отм. -2.400, -3.000

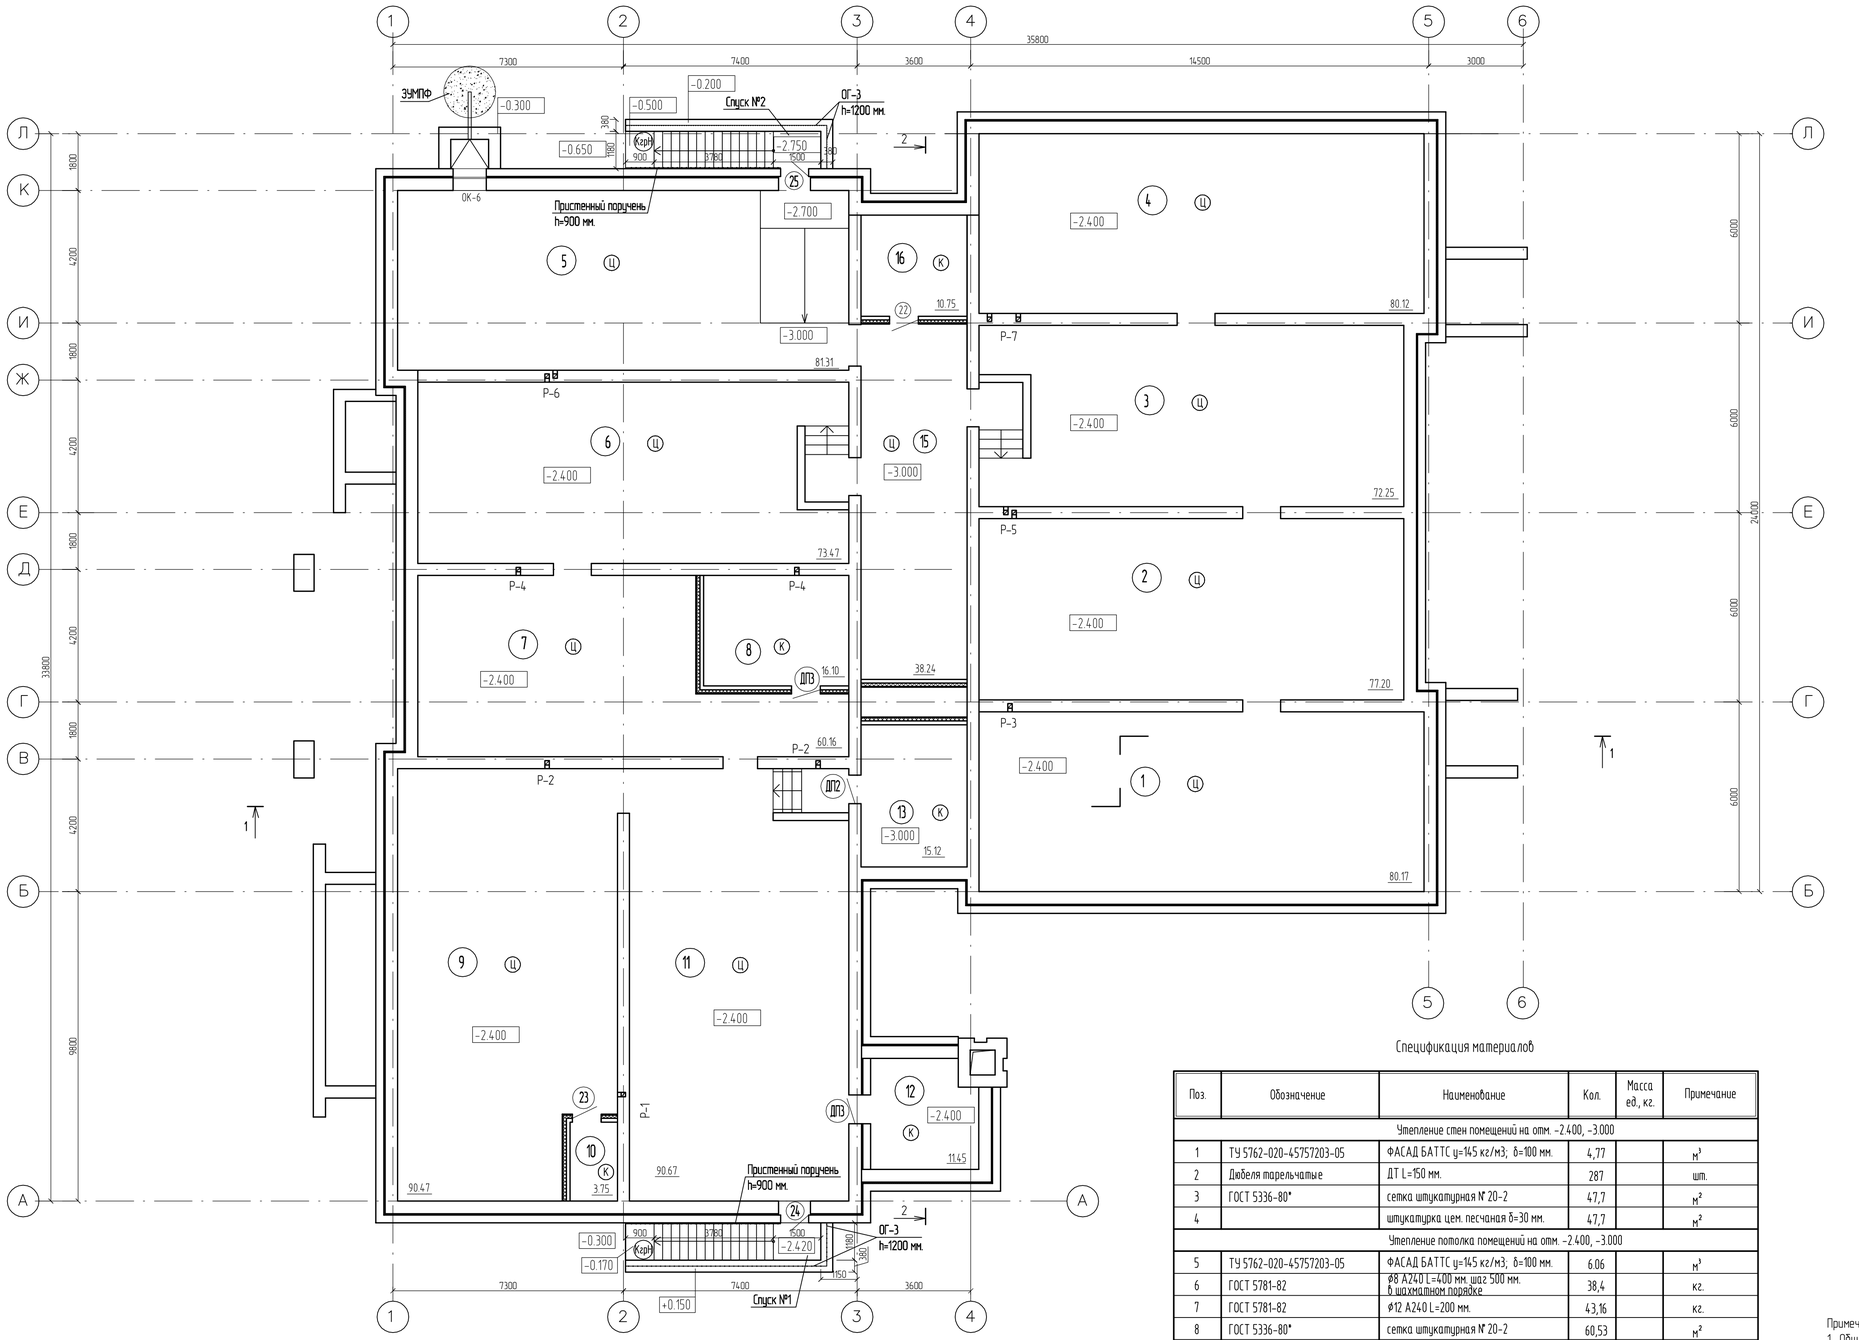

Экспликация помещений

Номер помещения	Наименование	Площадь, м²	Кат. помещения
1	Неэксплуатируемые площади	80.17	-
2	Неэксплуатируемые площади	77.20	-
3	Неэксплуатируемые площади	72.25	-
4	Неэксплуатируемые площади	80.12	-
5	Коридор	81.31	-
6	Неэксплуатируемые площади	73.47	-
7	Неэксплуатируемые площади	60.16	-
8	Узел управления	16.10	-
9	Неэксплуатируемые площади	90.47	-
10	Водомерный узел	3.75	-
11	Неэксплуатируемые площади	90.67	-
12	Пом. кабельной	11.45	-
13	Венткамера	15.12	В4
15	Коридор	38.24	-
16	Временное хранение неисправных и перегоревших ртутьсодержащих ламп и трубок	10.75	
	Общая площадь помещений	801.23	м²
	Строительный объем ниже 0.000	2473.35	м³

Спецификация материалов

Поз.	Обозначение	Наименование	Кол.	Масса ед., кг.	Примечание
		Утепление стен помещений на отм. -2.400, -3.000			
1	ТУ 5762-020-45757203-05	ФАСАД БАТТС у=145 кг/м3; δ=100 мм.	4,77		м³
2	Дюбеля тарельчатые	ДТ L=150 мм.	287		шт.
3	ГОСТ 5336-80*	сетка штукатурная № 20-2	47,7		м²
4		штукатурка цем. песчаная δ=30 мм.	47,7		м²
		Утепление потолка помещений на отм. -2.400, -3.000			
5	ТУ 5762-020-45757203-05	ФАСАД БАТТС у=145 кг/м3; δ=100 мм.	6.06		м³
6	ГОСТ 5781-82	⌀8 А240 L=400 мм. шаг 500 мм. в шахматном порядке	38,4		кг.
7	ГОСТ 5781-82	⌀12 А240 L=200 мм.	43,16		кг.
8	ГОСТ 5336-80*	сетка штукатурная № 20-2	60,53		м²
9		штукатурка цем. песчаная δ=30 мм.	45,41		м²
	пом. 13	поддесной потолок П127 (лист ППГ3-10,5 мм)	15,12		м²

Примечания
1. Общие указания см. лист АР-1.
2. Данный лист см. совместно с листами АР-2 - 6.
3. Спецификацию элементов заполнения проемов см. АР-11.
4. Экспликацию полов см АР-12.
5. Отделку помещений см АР-13-14.

Узел утепления стен

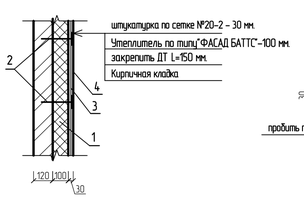

Узел утепления потолка

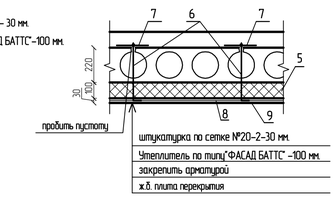

Изм.	Кол.уч.	Лист	N док.	Подпись	Дата	1449/6 - АР
Разраб.		Яковлева				Детский сад на 140 мест в с.Муслюмово Муслюмовского муниципального района
Глав. спец.		Спиридонов				Детский сад
Нач. отдела		Мирошник Е.В.				Стадия: П; Лист: 2; Листов:
Н.контр.		Сабитова Н.М.			2014	Отделочный план на отм. -2.400, -3.000
						ОАО "ГипроВТИ"

согласовано: Нач. гр. ЭТГ Гильмиева; Нач. гр. ГПВС Серебряков

согласовано: Нач. гр. ТХ Нойкина Т.Н.; Нач. гр. ОВ Магдеева Е.А.; Нач. гр. ВК Ибрагимова Р.М.

Взам. инв. №

Подп. и дата

Инв. № подл. 9-1976 / 2

Формат А1